



OBKLAD STĚNY - PŮDORYS

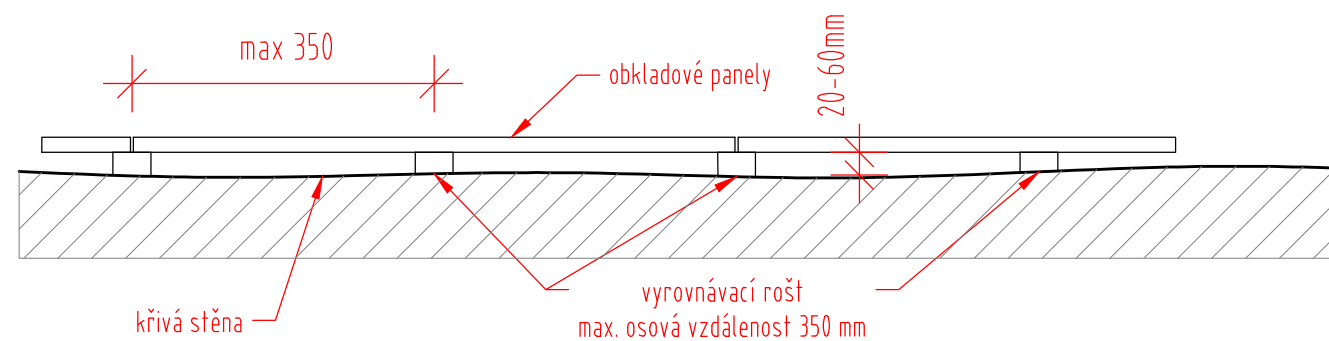

OBKLAD STĚNY - DETAIL ZASLEPENÍ

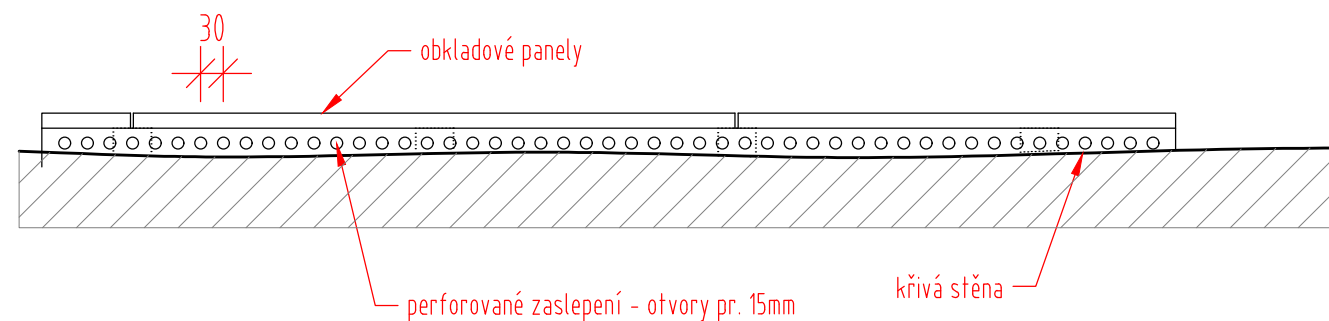

MATERIÁLOVÉ ŘEŠENÍ

- vyrovnávací rošt - masivní dřevo - smrkové hoblované latě
- obkladové panely - 22 mm MDF lakovaná poliuretanovým lakem RAL 9016 mat 30% (stupeň 2 z 5)
- kotvení panelů na rošt- použit systémové řešení pro zavěšení obkladových panelů, variantně lepit na podkladový rošt. Systém kotvení nesmí být patrný na vnějším povrchu obkladových panelů. Nutné zajistit rovnoměrné spáry mezi panely v rozmezí 2-3 mm. Vždy ale mezery stejné.
- horní zaslepení- 12 mm MDF lakovaná poliuretanovým lakem RAL 9016 mat 30% (stupeň 2 z 5) vyvrtané otvory pro proudění vzduchu pr. 15 mm osová vzdálenost á 30 mm

NÁZEV AKCE: REKONSTRUKCE VSTUPU KC LABUŤ V ŘÍČANECH 17. LISTOPADU 214/14 251 01 ŘÍČANY	
© MYNYMY architects s.r.o. AUTORSKÁ PRÁVA VYHRAZENA	
INVESTOR: KC LABUŤ 17. LISTOPADU 214/14 251 01 ŘÍČANY	
GENERÁLNÍ PROJEKTANT: MYNYMY architects MYNYMY architects s.r.o. NA SPOJCE 610/6, 101 00 PRAHA 10 - VRŠOVICE E: ATELIER@MYNYMY.CZ W: WWW.MYNYMY.CZ	
PROJEKTANT ČÁSTI: MYNYMY architects s.r.o. NA SPOJCE 610/6, 101 00 PRAHA 10 - VRŠOVICE E: ATELIER@MYNYMY.CZ W: WWW.MYNYMY.CZ	
ČÁST: ARCHITEKTONICKÉ A STAVEBNĚ TECHNICKÉ ŘEŠENÍ	
NÁZEV VÝKRESU: DETAIL OBLOŽENÍ STĚN	
DRUH DOKUMENTACE: PRO VÝBĚR DODAVATELE	
DATUM: 7/2020	MĚŘÍTKO: 1:10
Č. PARÉ:	OZNAČ. DOKUMENTU - REVIZE: