

NÁZEV
AKCE:

**REKONSTRUKCE VSTUPU
KC LABUŤ V ŘÍČANECH**
17. LISTOPADU 214/14
251 01 ŘÍČANY

© MYNYMY architects s.r.o. AUTORSKÁ PRÁVA VYHRAZENA

INVESTOR:

KC LABUŤ
17. LISTOPADU 214/14
251 01 ŘÍČANY

GENERÁLNÍ
PROJEKTANT:

**MYNYMY
architects**

MYNYMY architects s.r.o.
NA SPOJCE 610/6,
101 00 PRAHA 10 - VRŠOVICE
E: ATELIER@MYNYMY.CZ
W: WWW.MYNYMY.CZ

PROJEKTANT
ČÁSTI:

MYNYMY architects s.r.o.
NA SPOJCE 610/6,
101 00 PRAHA 10 - VRŠOVICE
E: ATELIER@MYNYMY.CZ
W: WWW.MYNYMY.CZ

ČÁST: ARCHITEKTONICKÉ A STAVEBNĚ
TECHNICKÉ ŘEŠENÍ

NÁZEV
VÝKRESU:

**POHLED STĚNA 1
NAVRŽENÝ STAV**

DRUH
DOKUMENTACE:

PRO VÝBĚR DODAVATELE

DATUM:


7/2020

MĚŘÍTKO:

1:25

Č.
PARÉ:

OZNAČ.
DOKUMENTU
-
REVIZE:

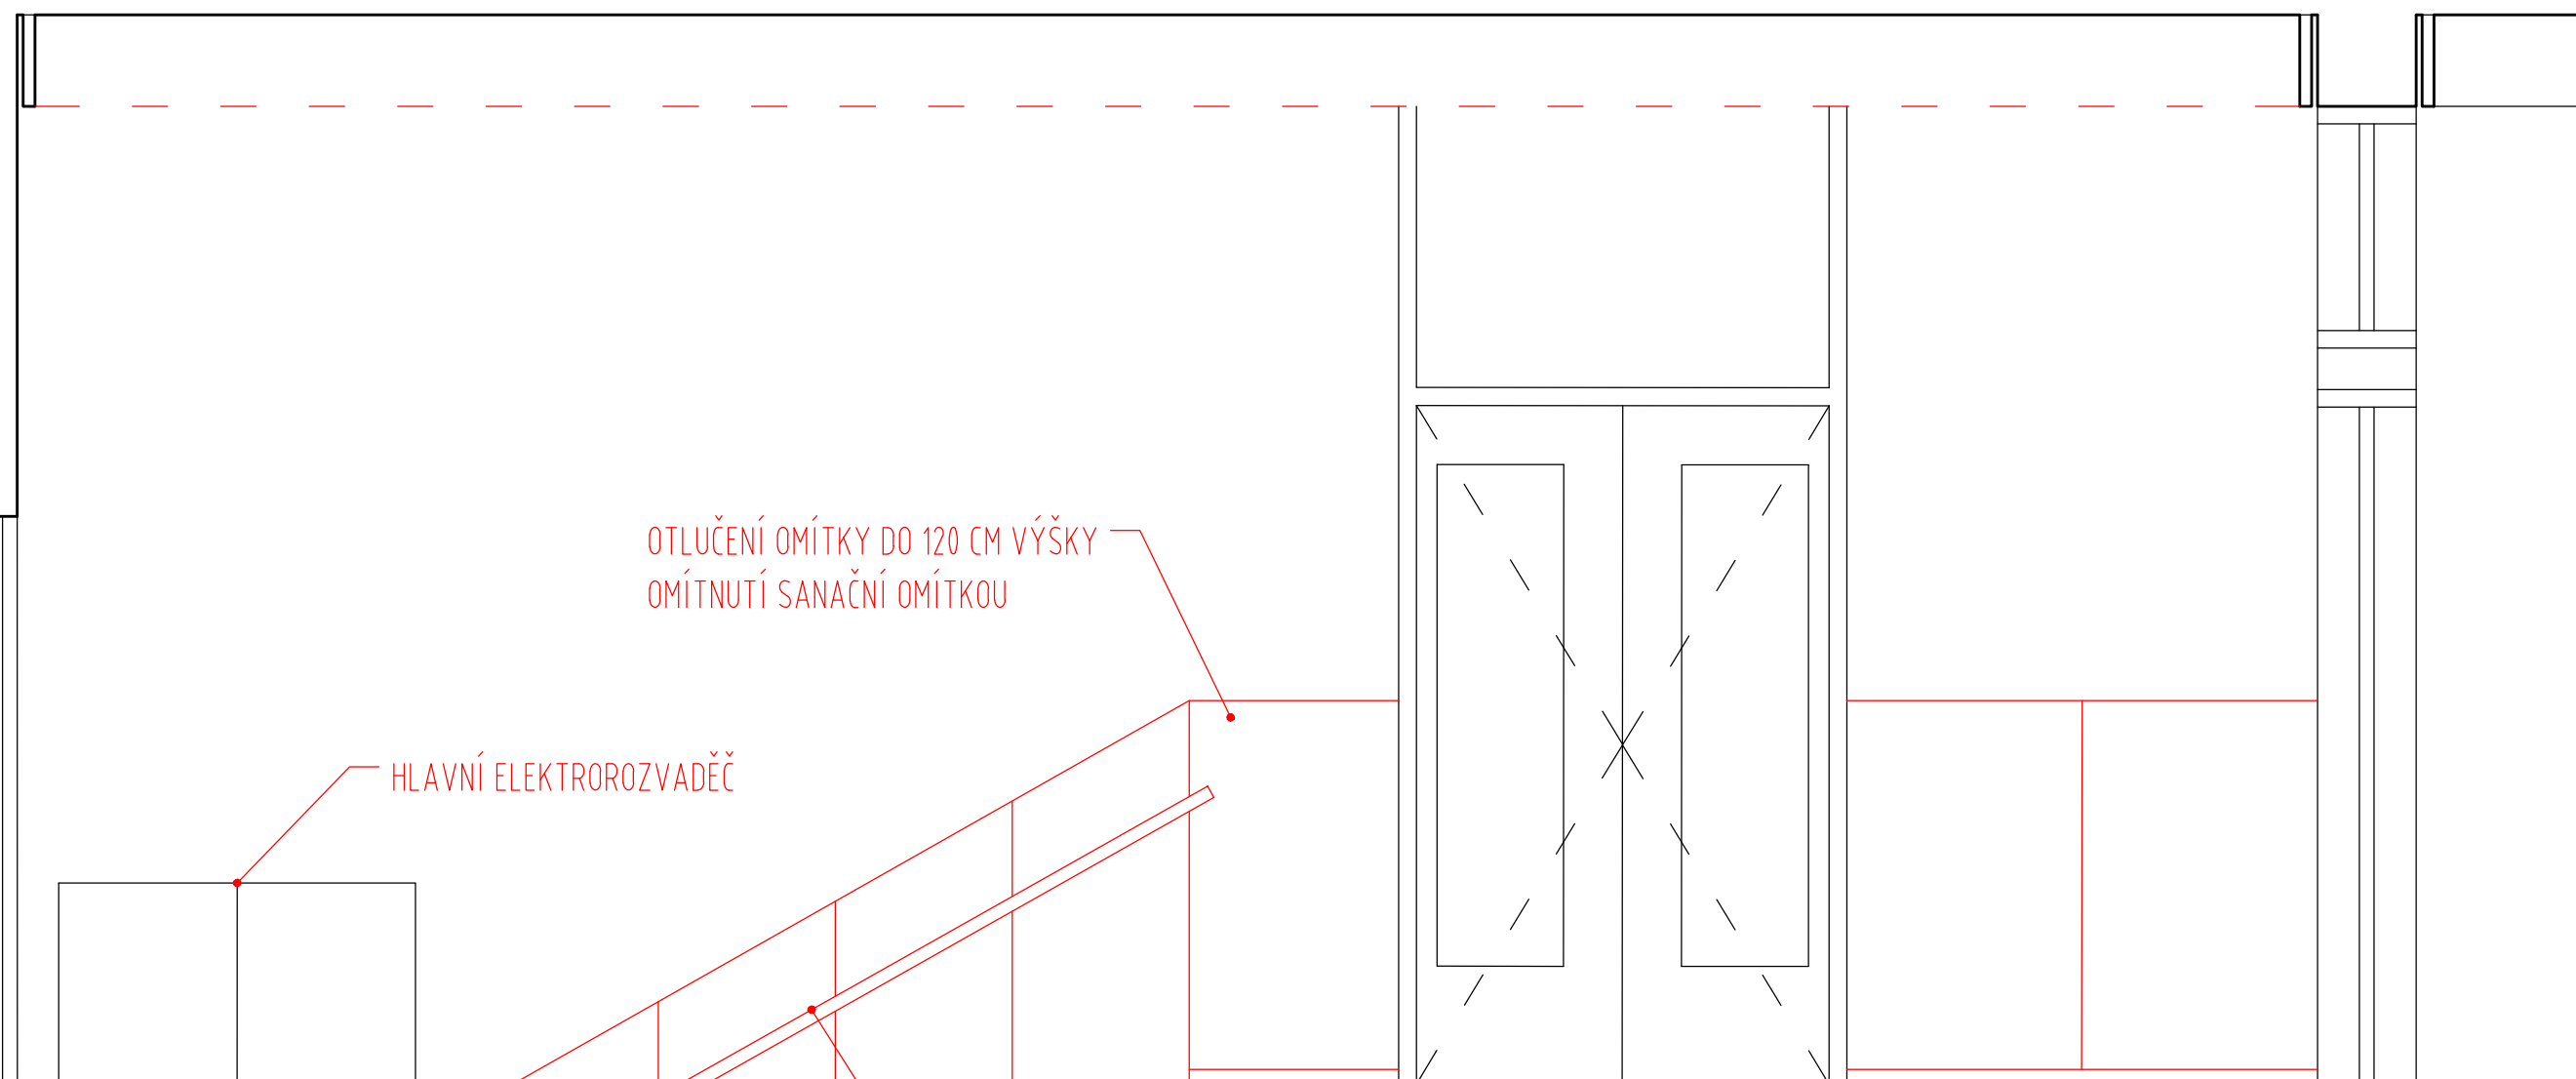

OTLUČENÍ OMÍTKY DO 120 CM VÝŠKY
OMÍTNUTÍ SANAČNÍ OMÍTKOU

HLAVNÍ ELEKTROROZVADĚČ

NOVÉ ZÁBRADLÍ BROUŠENÝ NEREZ ϕ 40-50 mm

ZASLEPENÍ PANELŮ Z BOKU PLNOU MDF LAK VIZ PANELY